


ЖЕМЧУЖИНА ЭКЛЕКТИКИ

ELIZABETES REZIDENCE

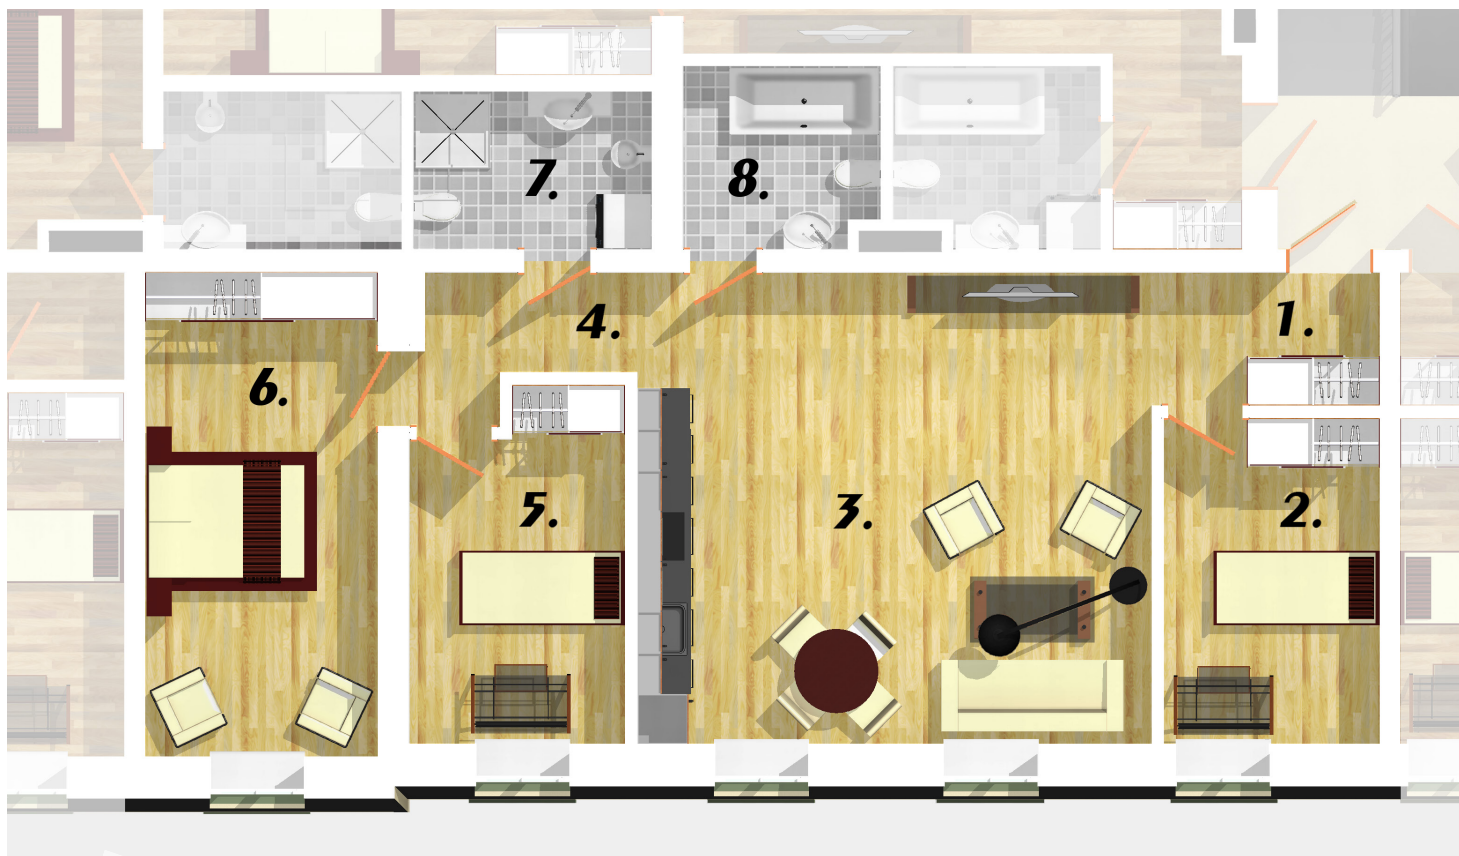

Место для комментариев

.....

.....

.....

.....

.....

.....

.....

.....

.....

.....

Квартира № 29

Этаж: 6

Количество комнат: 4

№	Название	Площадь
1	Прихожая	4,40 м ²
2	Спальня	10,63 м ²
3	Гостиная + кухня	36,20 м ²
4	Коридор	3,84 м ²
5	Спальня	10,86 м ²
6	Спальня	16,83 м ²
7	Ванная комната	5,45 м ²
8	Ванная комната	5,27 м ²

Общая площадь: 93,48 м²