


EKLEKTIKAS PĒRLE
ELIZABETES REZIDENCE

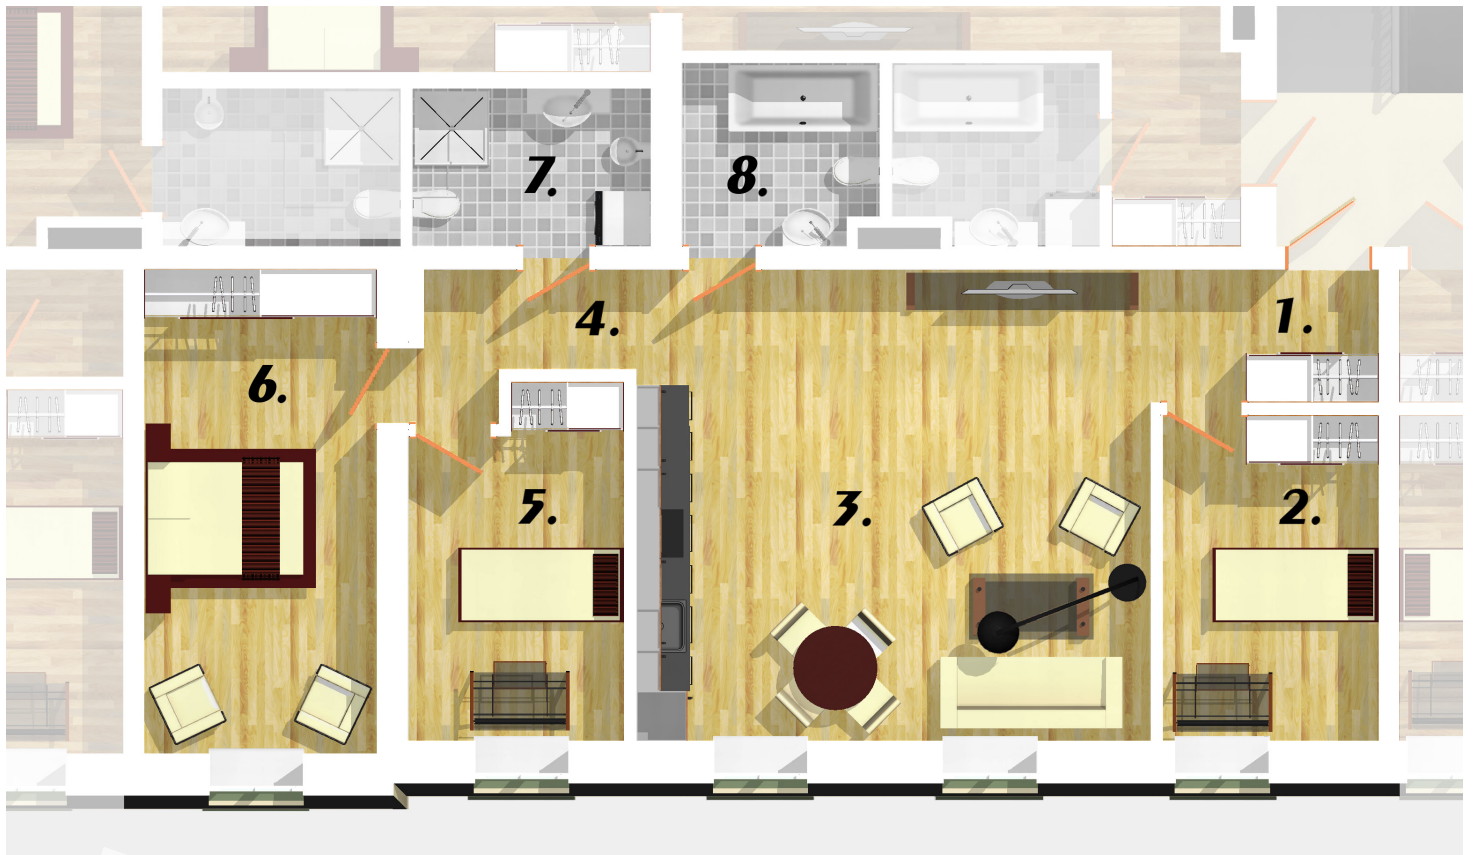

VIETA KOMENTĀRIEM

.....

.....

.....

.....

.....

.....

.....

.....

.....

.....

Dzīvoklis Nr.29

Stāvs: 6
Istabu skaits: 4

Nr.	Nosaukums	Platība
1	Prīekšnams	4,40 m ²
2	Guļamistaba	10,63 m ²
3	Dzīvojamā istaba + virtuve	36,20 m ²
4	Ģaitenis	3,84 m ²
5	Guļamistaba	10,86 m ²
6	Guļamistaba	16,83 m ²
7	Vannas istaba	5,45 m ²
8	Vannas istaba	5,27 m ²

Kopējā platība: 93,48 m²